


- MERKINTÖJEN SELITYKSET:
- ASPALTI, AJORATA
 - KIVITUKKA
 - NURMIKIVEYS, PYSÄKINTI
 - BETONIKIVEYS
 - NOPPAKIVEYS
 - NURMIALUE
 - PERHOSNIITYT
 - ISTUTETTAVA LEHTIPENNAS
 - EROOSIOMATTO RANTANIITYT-SIEMENSEOKSELLA
 - KOSTEIKOISTUTUKSIA
 - HULEVESIALLAS
 - LUONNONKIVIT
 - ISTUTETTAVIA LEHTI- JA RUNKOSUOJA-SUUNNITTELUELLINEN
 - ISTUTETTAVIA LEHTI- JA RUNKOSUOJA- JA JUURISTORITÄ-SUUNNITTELUELLINEN
 - REUNATUKI
 - REUNATUKI, ALASLASKETTU
 - AJORADAN JA PUISTOVÄYLÄN LUKUMÄÄRÄN KORKEUSASEAMAT
 - OHJELLINEN VALAISIMEN SUUNNITTELUELLINEN
 - HULEVESIPUTKI- JA KAIVO, RITILÄKANSI
 - HULEVESIPUTKI JA TARKASTUSKAIVO
 - RUMPU
 - NYKYINEN HULEVESIPUTKI- JA KAIVO, RITILÄKANSI
 - NYKYINEN HULEVESIPUTKI JA TARKASTUSKAIVO
 - NYKYINEN RUMPU
 - POSTILAATIKKOYRÄHMÄ
 - PENKKI JA ROSKA-ASTIA

- KATUSUUNNITELMAAN LIITTYVÄT KADUT:
- o KITTELÄNTIE
 - o SINSIVIENKAARI
 - o AUORANTIE
 - o SINSIVIENPOLKU
 - o KRAVUNLAAKSONPUISTON PUISTOVÄYLÄ
 - o SINSIVIENPUISTON PUISTOVÄYLÄ
 - o PUISTOVÄYLÄT 1-2

piirustaja	KATUSUUNNITELMA	NBS tunnus	
valieman sijainti	28 METSÄKALTEVA	10	
kaide	KRAVUNLAAKSO IB	SUUNN.	
kuivatus	KATUSUUNNITELMA	PIST.	
piirustuksen nro		TEK.	
		myy.	26.10.2020 KP
		myy. päivätty	no
piirustuksen nro		korvaa piirustuksen no	
ASEMPIIRUSTUS	1:500	korvaa piirustuksen no	
TYYPPIKILKKAUKSET	1:100		
		kuusi	piirustuksen no
		2016-201	muutos
		TKA	15.10057757
		201	1:500, 1:100
		J. Marttila	22.10.2020

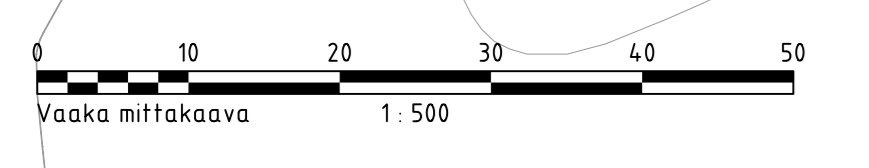

Vaaka mittakaava 1:500