



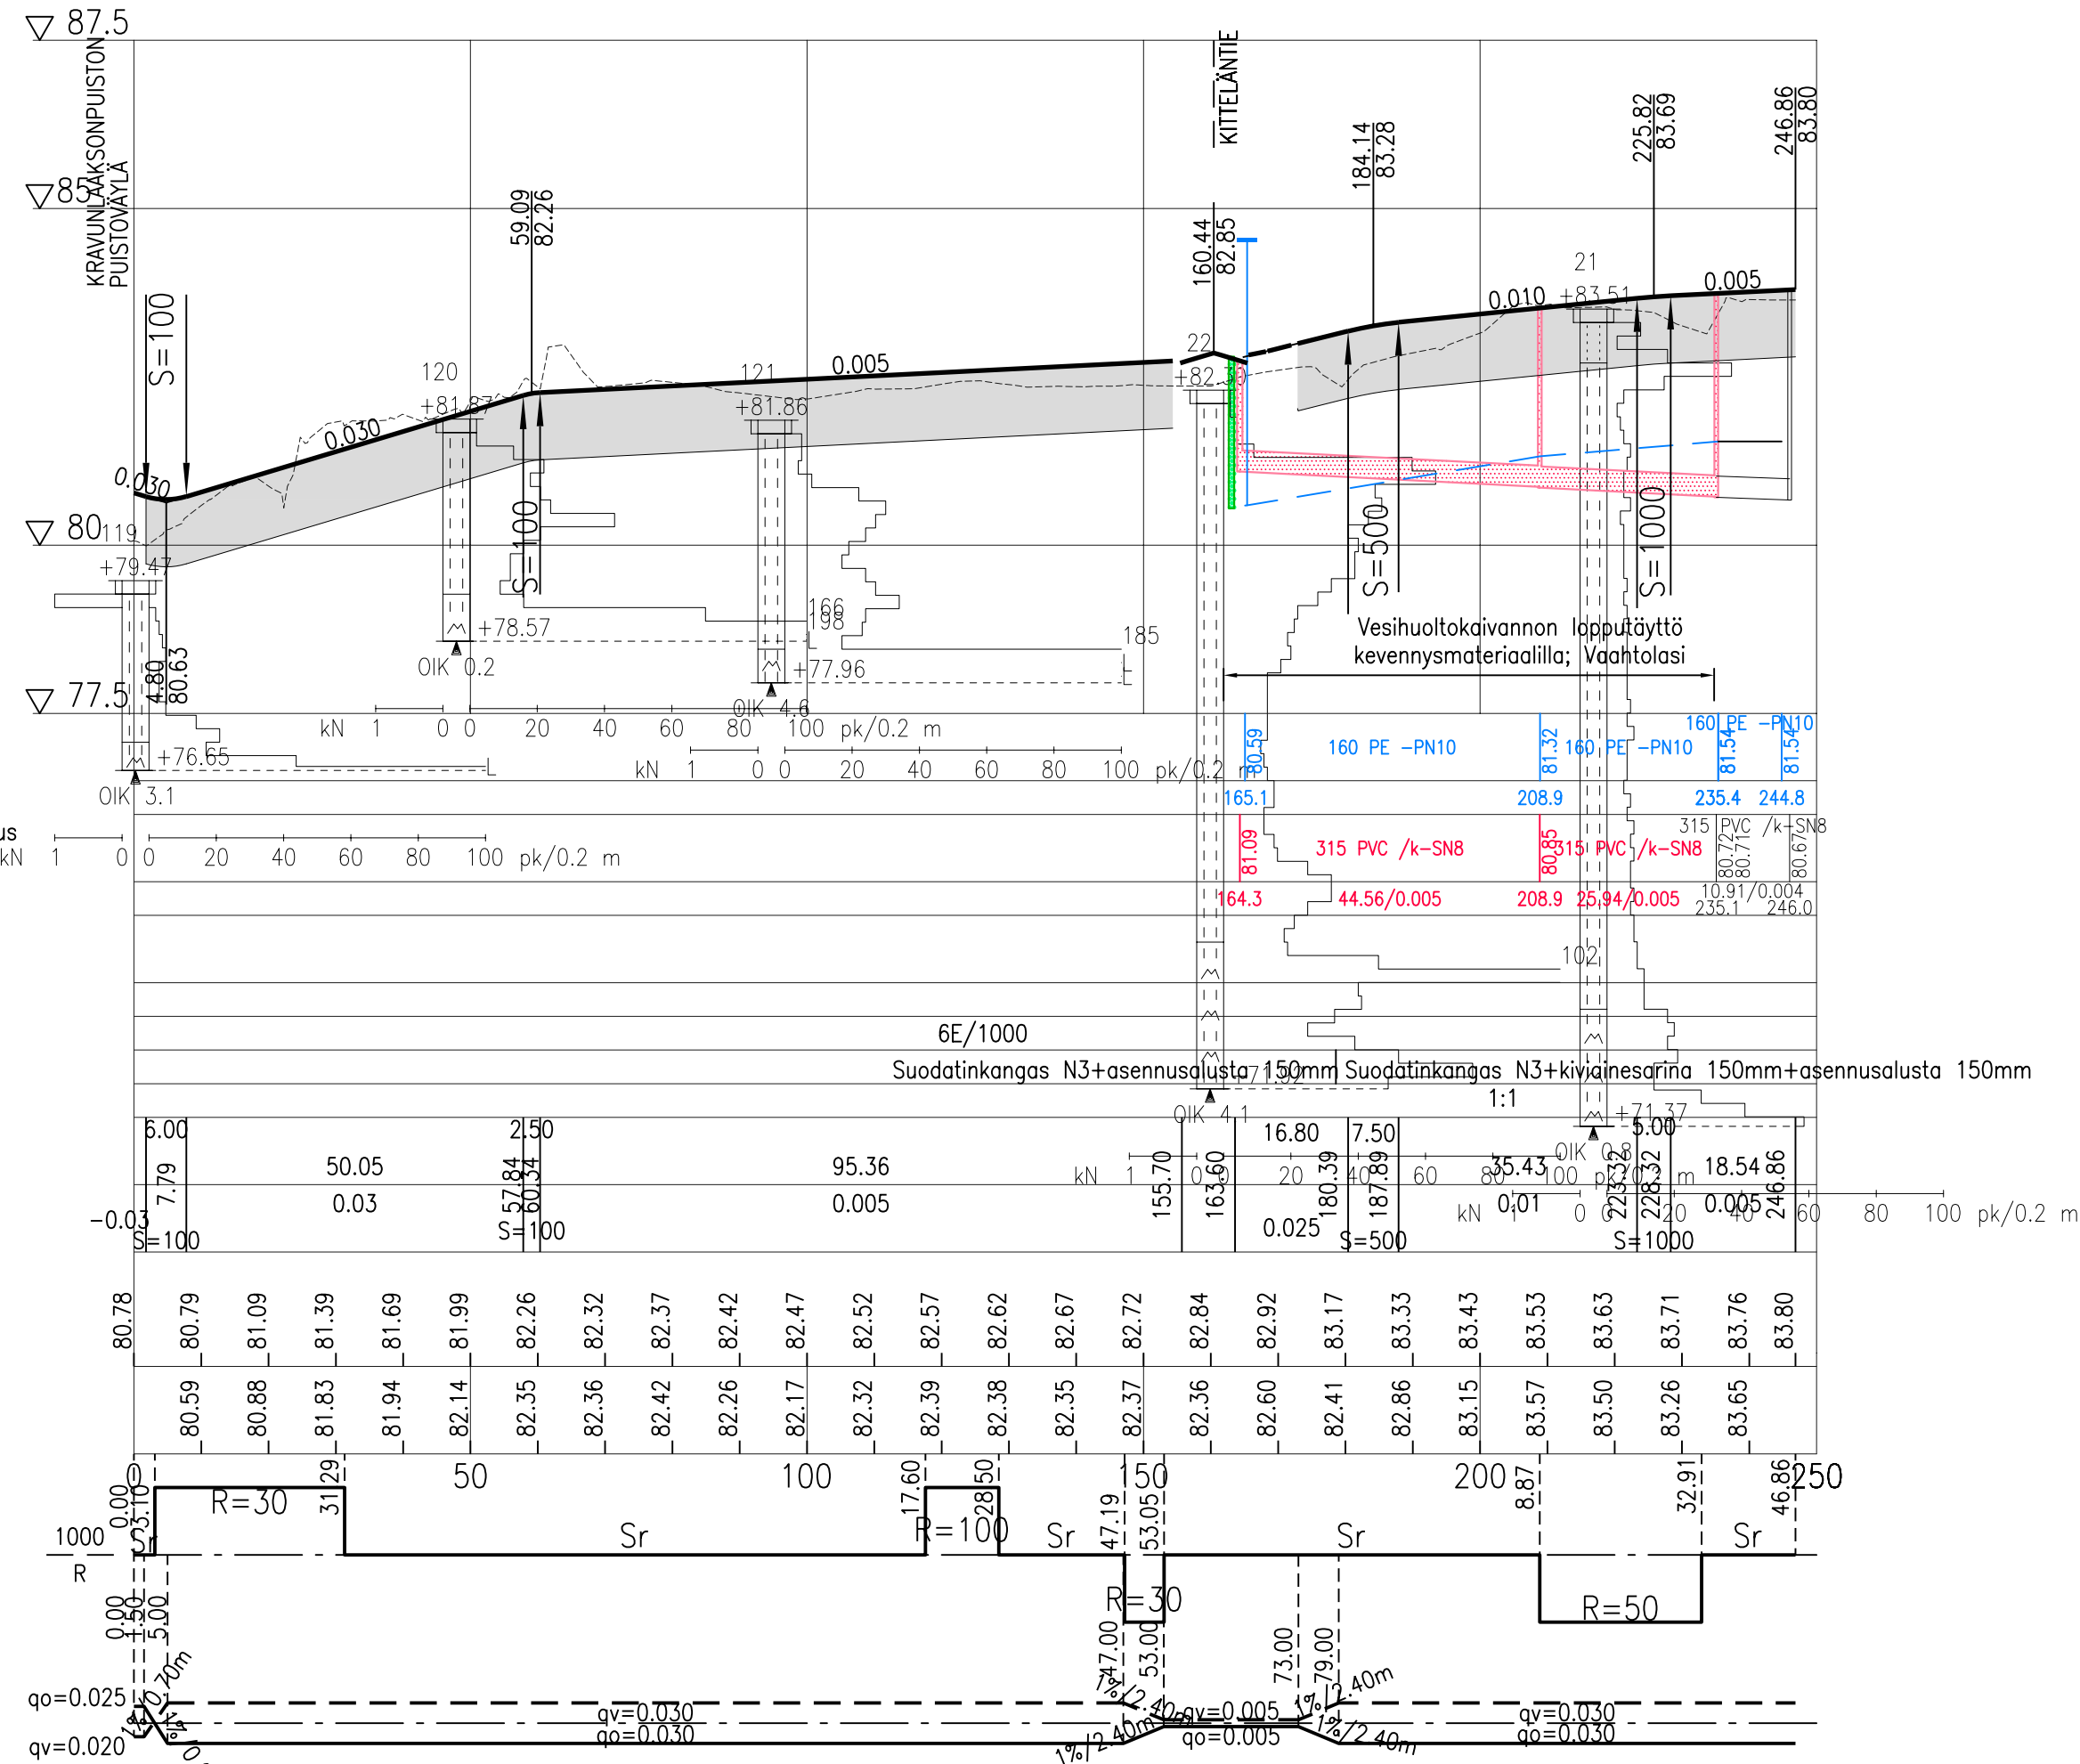

SINISIIVENPUISTON  
PUISTOVÄYLÄ

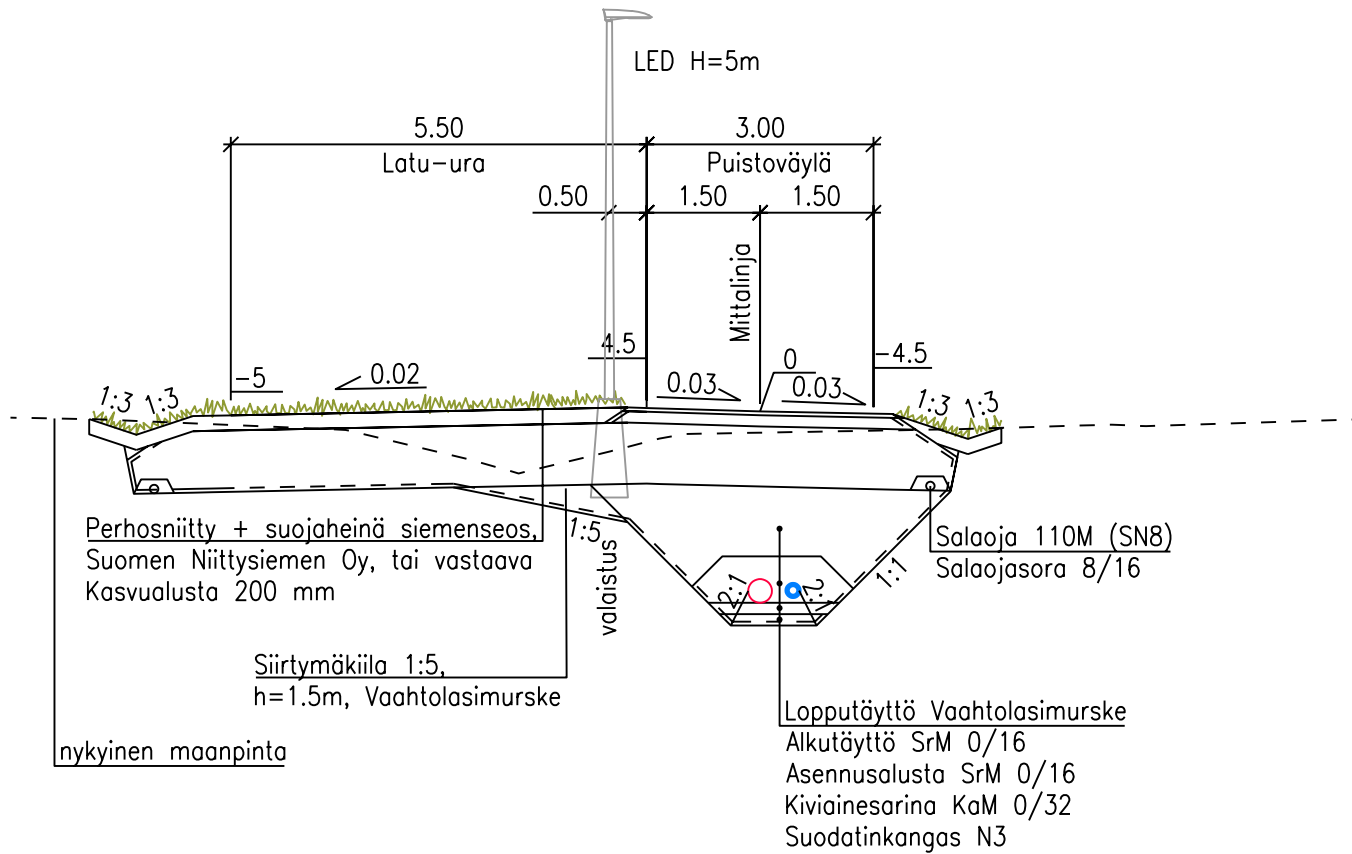

SINISIIVENPUISTON PUISTOVÄYLÄ  
(PL 200)  
TYYPPIPOIKKILEIKKAUS  
1:100



RAKENNEKERROKSET	JK/PP	LATU
KULUTUSKERROS	KaM 0/8	50
KANTAVA KERROS	KaM 0/32	150
	KaM 0/63	-
JAKAVA KERROS	SrM 0/150	800
SUODATINKANGAS	N3	x
YHTEENSÄ		1000

piirustustyyppi	RAKENNUSSUUNNITELMA	TWEB tunnus	arkistotunnus
kohteen sijainti	28 METSÄKALTEVA		<b>6</b>
kohte	<b>KRAVUNLAAKSO IB</b>	SUUNN.	27.11.2020
toimenpide	Sinisiivenpuiston puistoväylä	PIIRT.	
	RAKENNUSSUUNNITELMA	TARK.	
		HYV.	30.11.2020 KPu
piirustuksen sisältö	PITUUSLEIKKAUS TYYPPIPOIKKILEIKKAUS	liittyy piirustukseen n:o	20016-801
	mittakaava	korvaa piirustuksen n:o	
	1:1000/1:100 1:100	korvattu piirustuksella n:o	
		piirustus n:o	<b>20016-315</b>
		muutos	
		koord.	
		Suunn.ala	Työnro
		TKA	1510057757
		Mittakaava	1:1000 / 1:100
		Piirustusnro	Muutos
		20016-315	
		hyv.	pvm
		M. Saharinen	11.12.2020
		piir.	suunn.
		NOROLA	J. Marttila, E. Seppänen

V:\1366\Hyvinkää\1510057757\_Kravunlaakso\_IB\04\_TULOISTUS\20016-307-320\_pituus-ja\_tyyppiPOIKKILEIKKAUKSET.dwg